

ÉTUDE DE FAISABILITÉ


AMÉNAGEMENT DU LOCAL DE LA POINTE POUR L'INSTALLATION DE LA SOUPE SAINT-EUSTACHE




Maitre d'Ouvrage : La Soupe Saint-Eustache 2 impasse Saint-Eustache 75001 PARIS	Architecte : Jean-Philippe Marre 11 villa Deshayes 75014 PARIS	AMÉNAGEMENT DE LA POINTE SAINT-EUSTACHE	22/05/2020	
			ESQUISSE	

ÉTAT EXISTANT






Maitre d'Ouvrage : La Soupe Saint-Eustache 2 impasse Saint-Eustache 75001 PARIS	Architecte : Jean-Philippe Marre 11 villa Deshayes 75014 PARIS	AMÉNAGEMENT DE LA POINTE SAINT-EUSTACHE	22/05/2020	
			ESQUISSE	

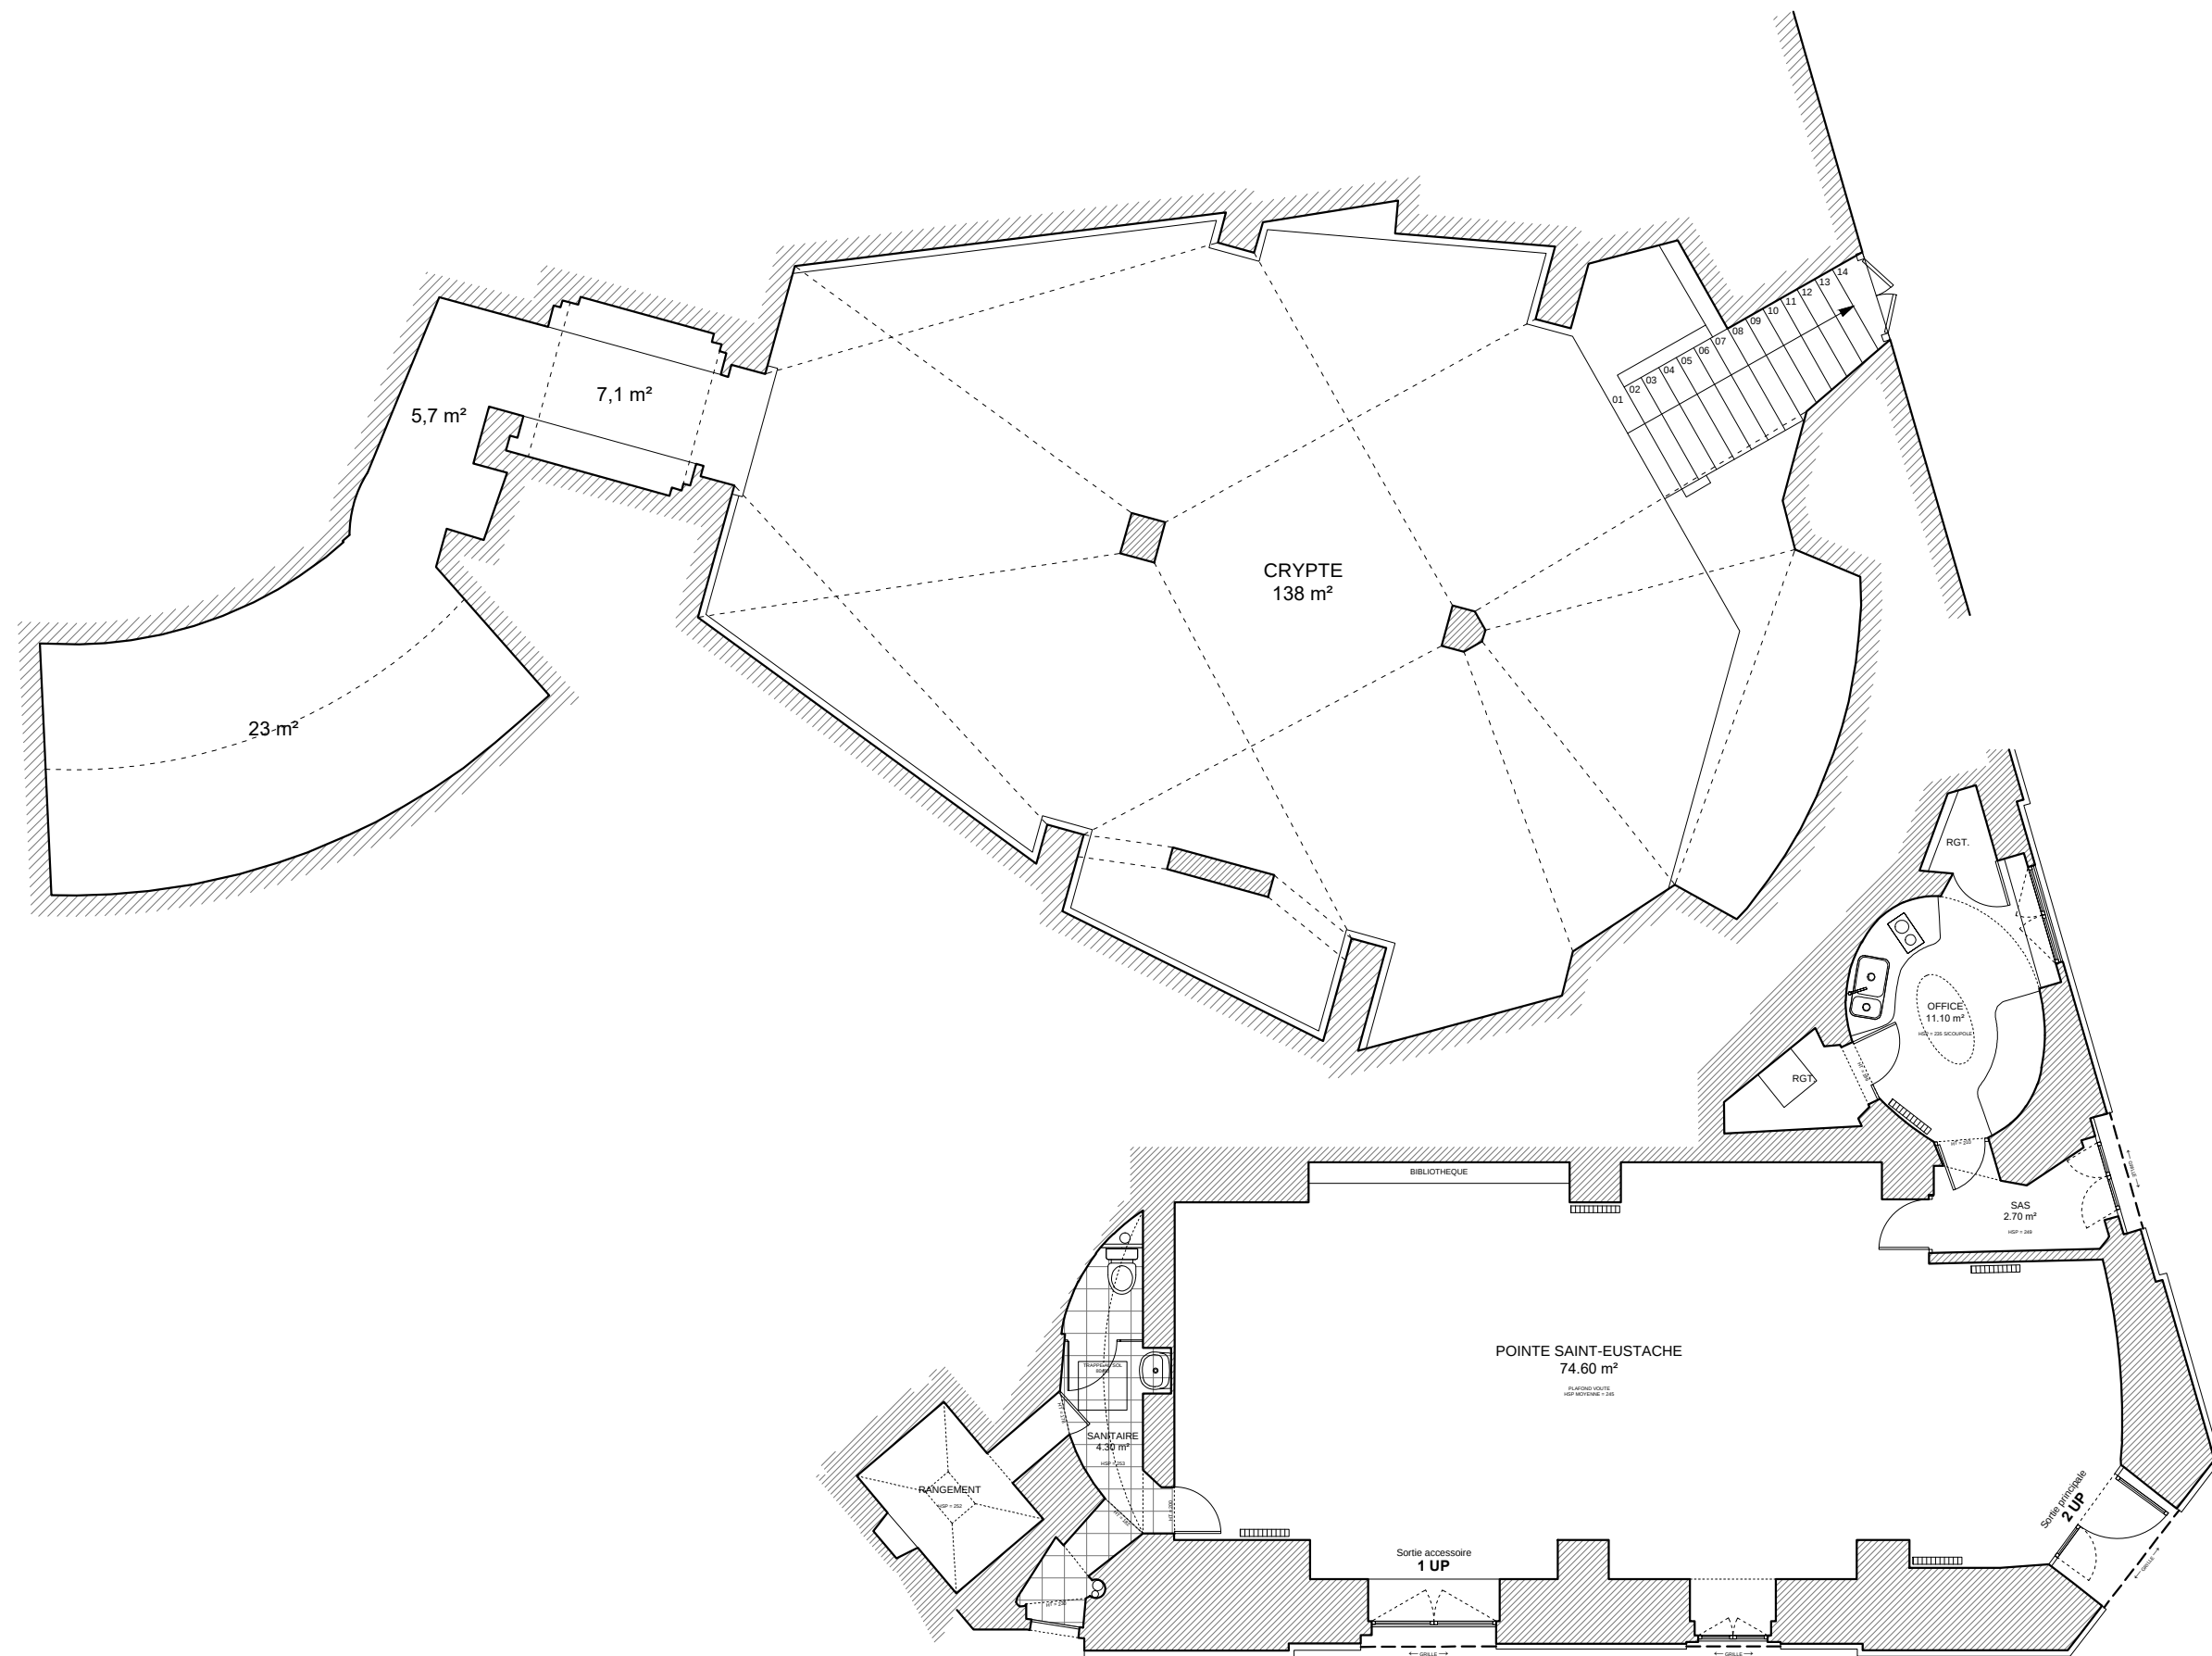

Maitre d'Ouvrage : La Soupe Saint-Eustache 2 impasse Saint-Eustache 75001 PARIS	Architecte : Jean-Philippe Marre 11 villa Deshayes 75014 PARIS	AMÉNAGEMENT DE LA POINTE SAINT-EUSTACHE	22/05/2020	ÉTAT EXISTANT PLAN D'ENSEMBLE ECHELLE : 1/100
			ESQUISSE	

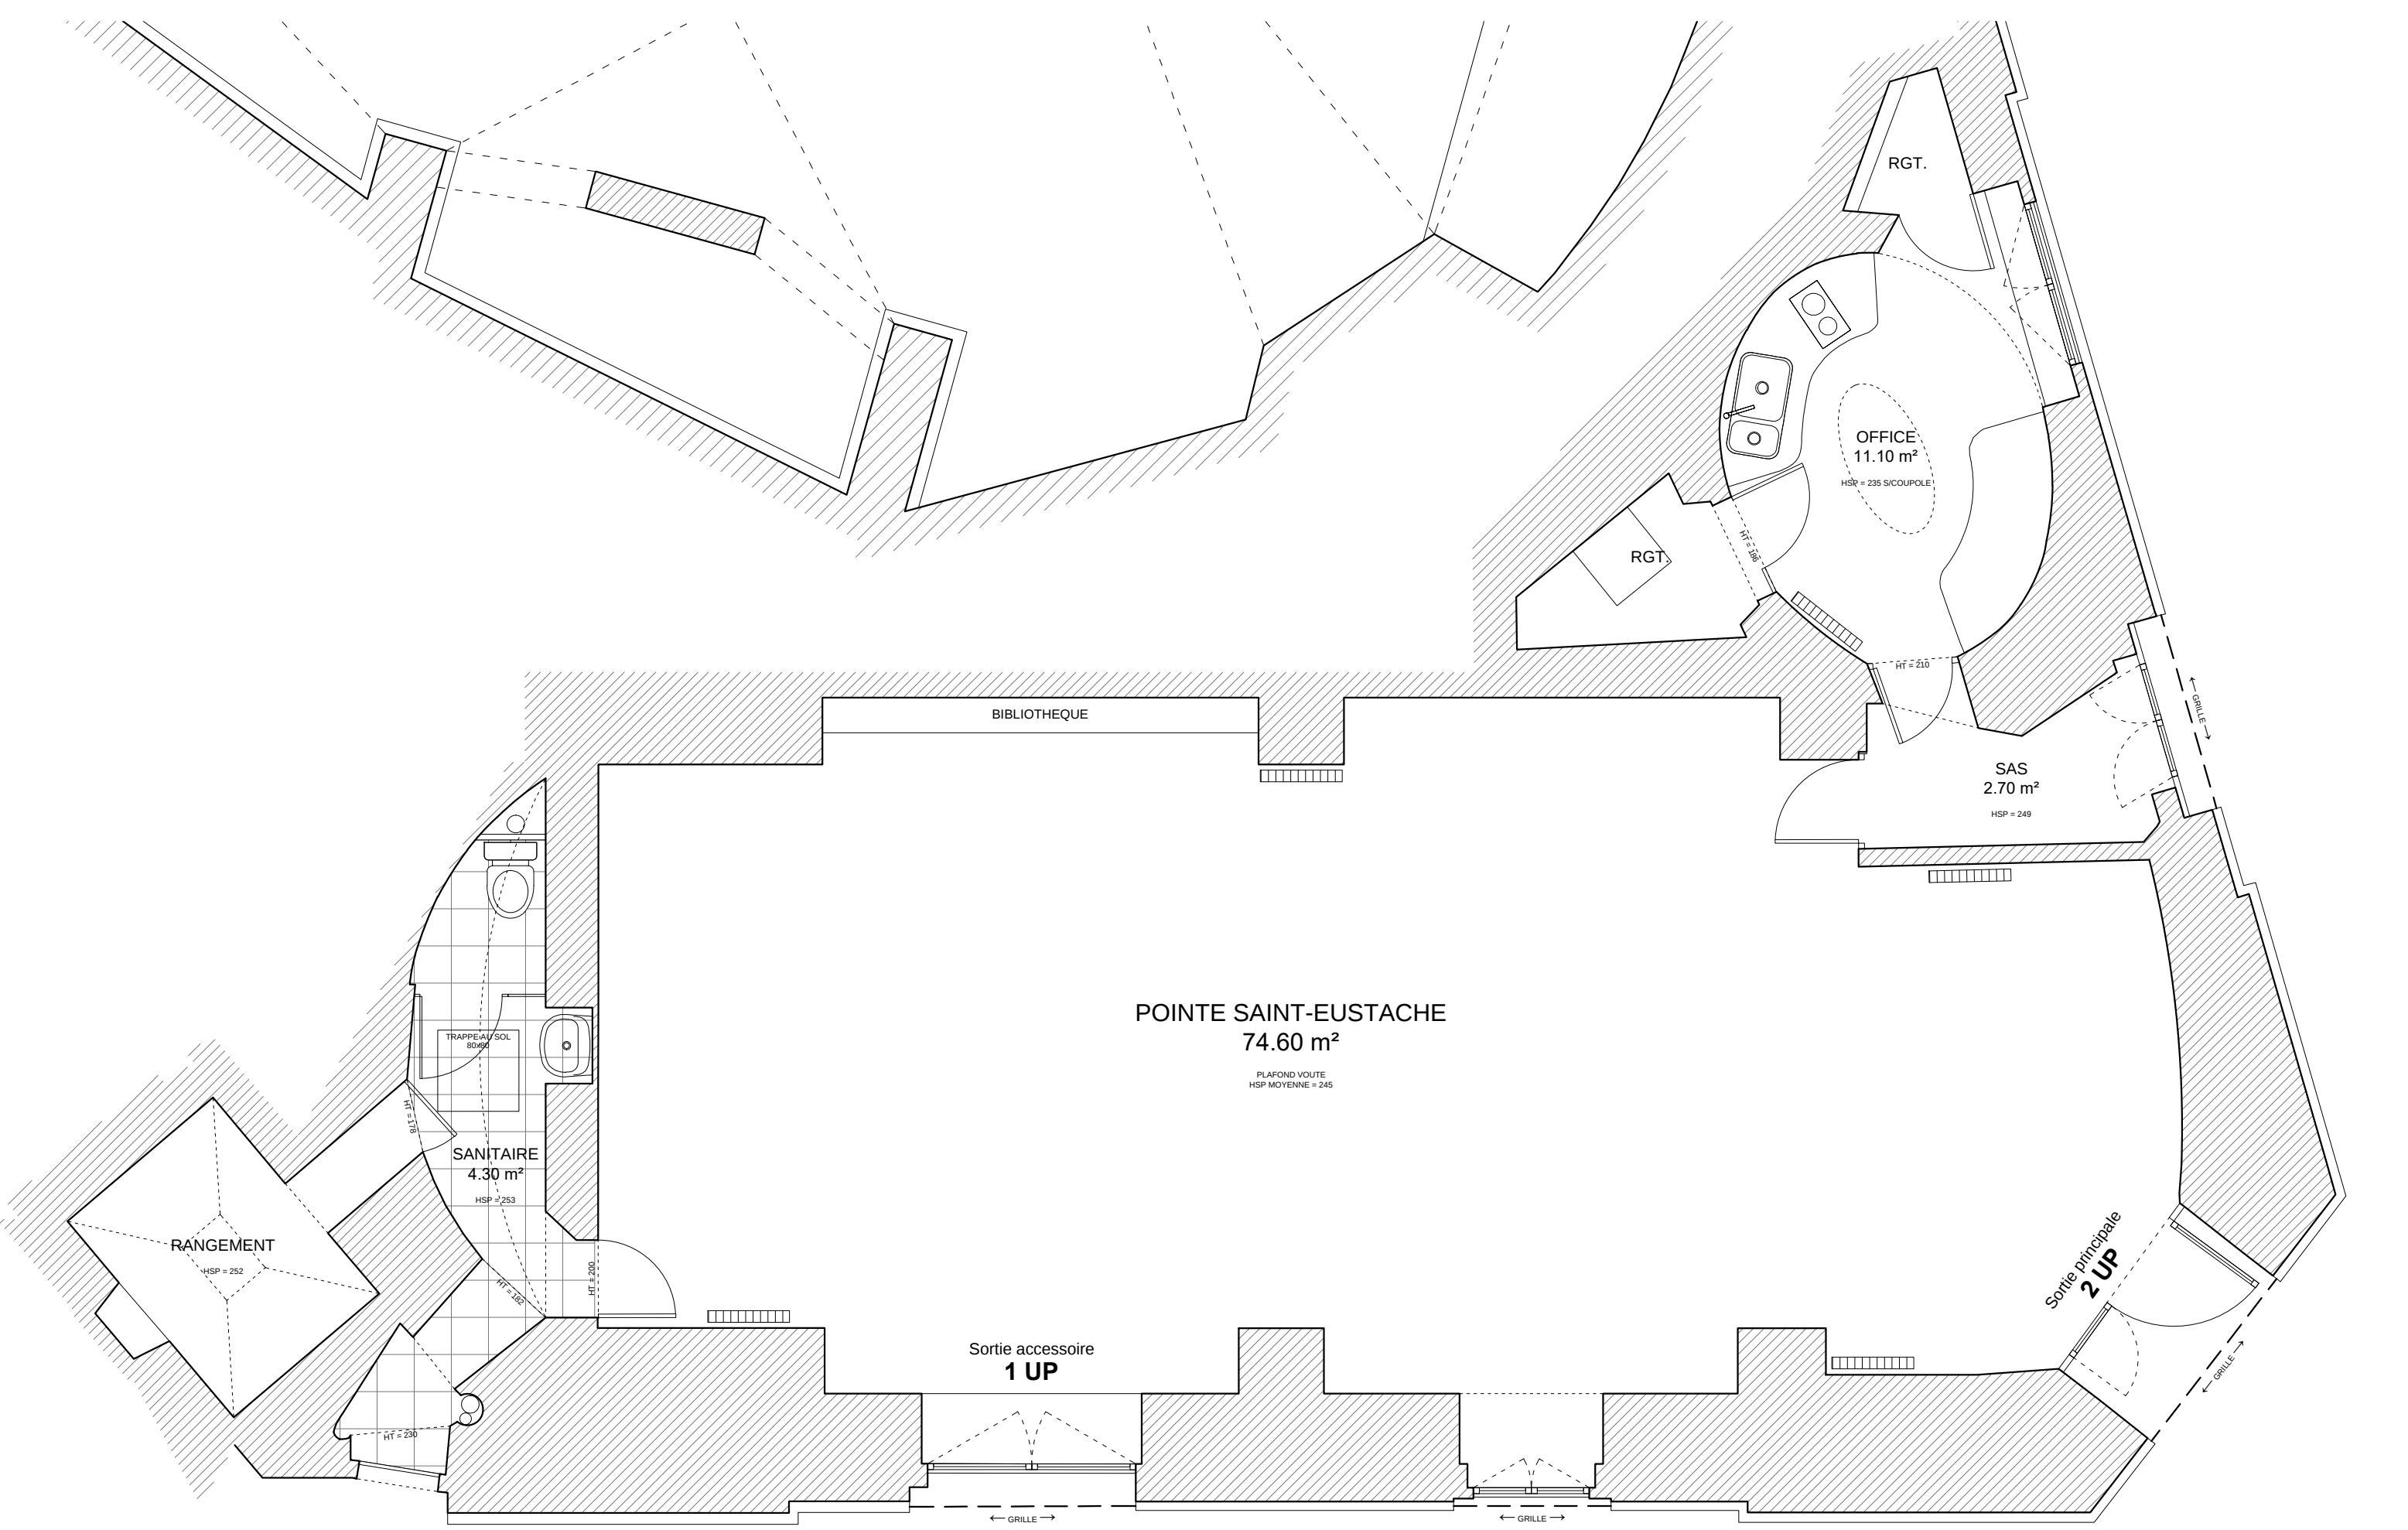



Maitre d'Ouvrage : La Soupe Saint-Eustache 2 impasse Saint-Eustache 75001 PARIS	Architecte : Jean-Philippe Marre 11 villa Deshayes 75014 PARIS	AMÉNAGEMENT DE LA POINTE SAINT-EUSTACHE	22/05/2020	ÉTAT EXISTANT PLAN DE LA POINTE ECHELLE : 1/50
			ESQUISSE	

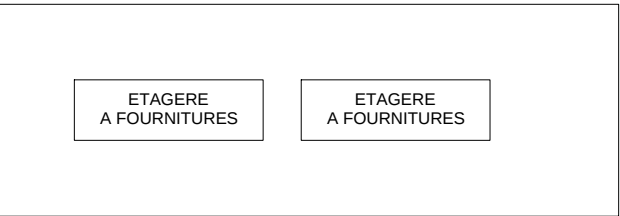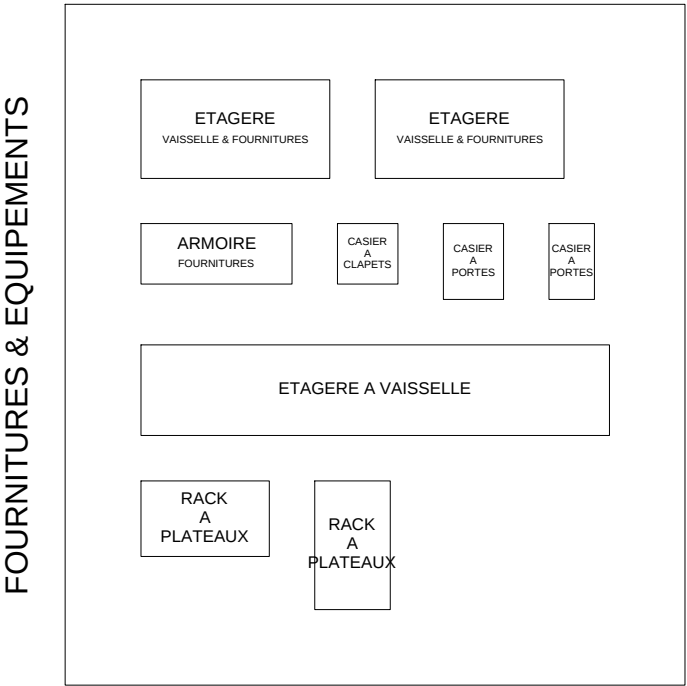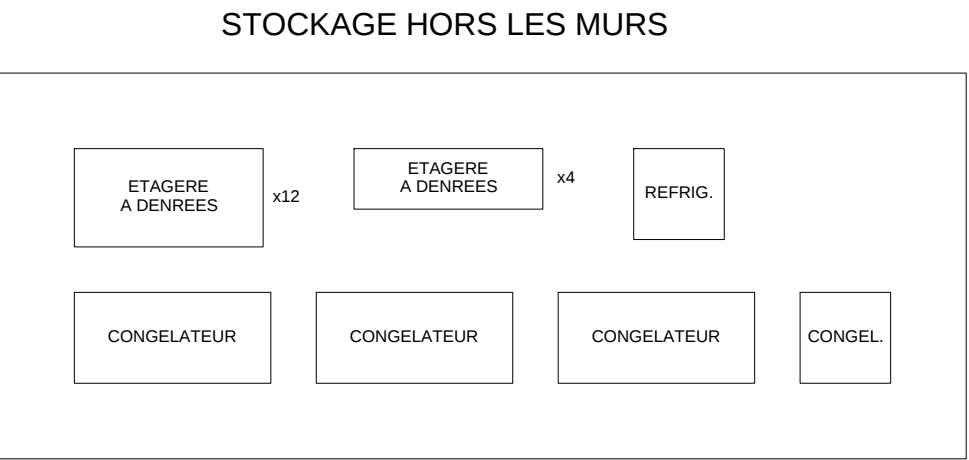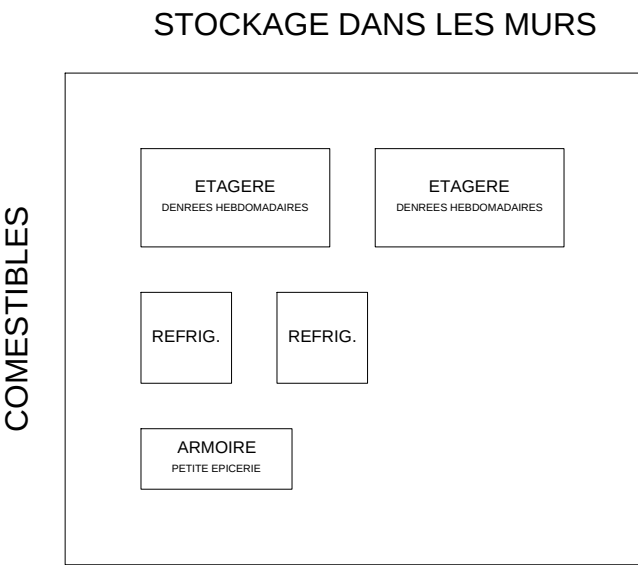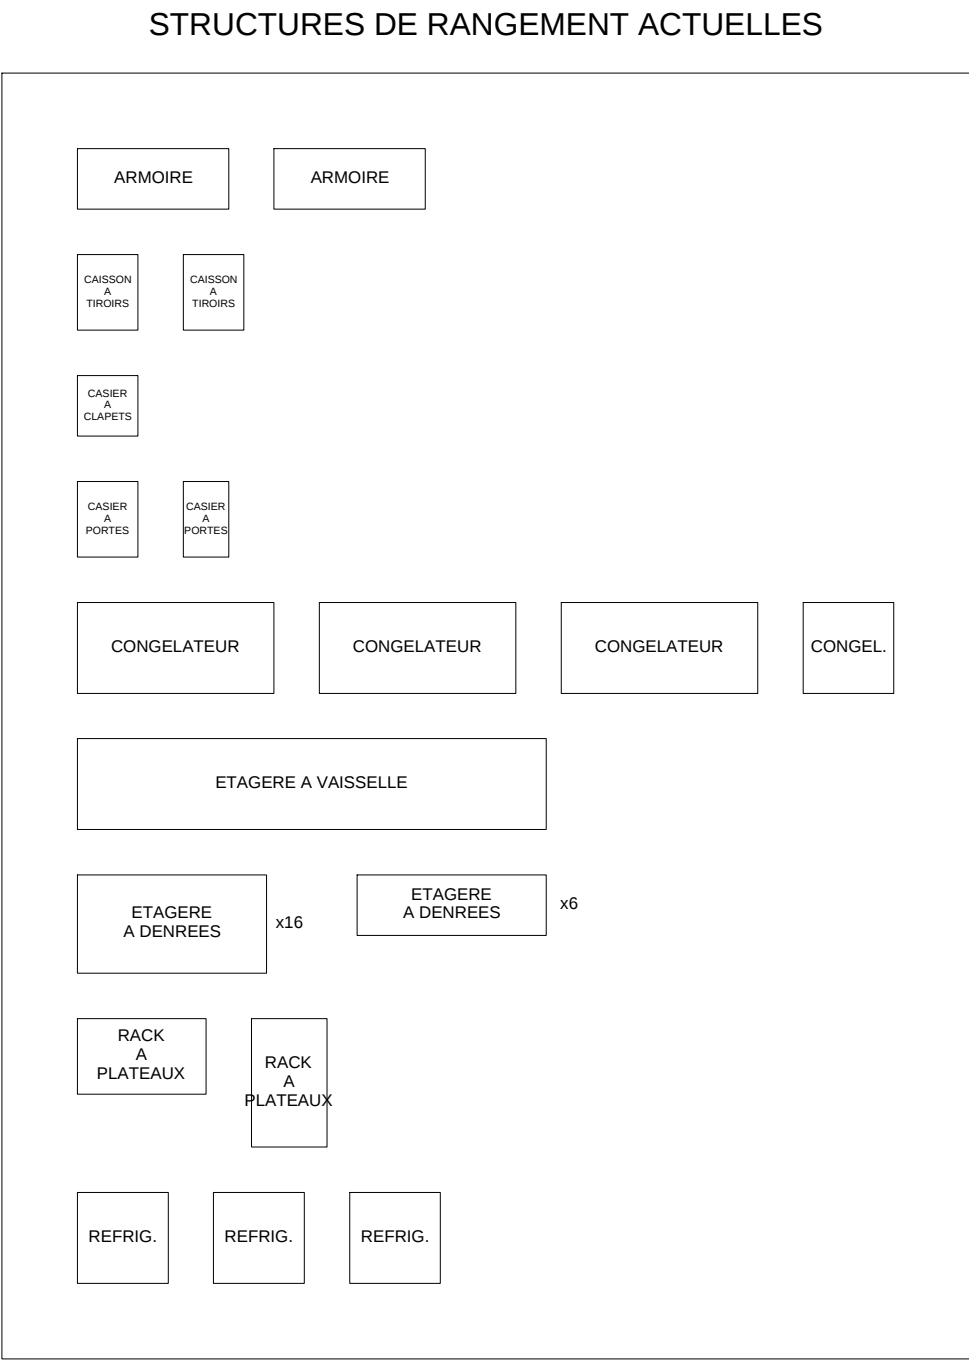

ÉTAT PROJETÉ


Maitre d'Ouvrage : La Soupe Saint-Eustache 2 impasse Saint-Eustache 75001 PARIS	Architecte : Jean-Philippe Marre 11 villa Deshayes 75014 PARIS	AMÉNAGEMENT DE LA POINTE SAINT-EUSTACHE	22/05/2020	
			ESQUISSE	

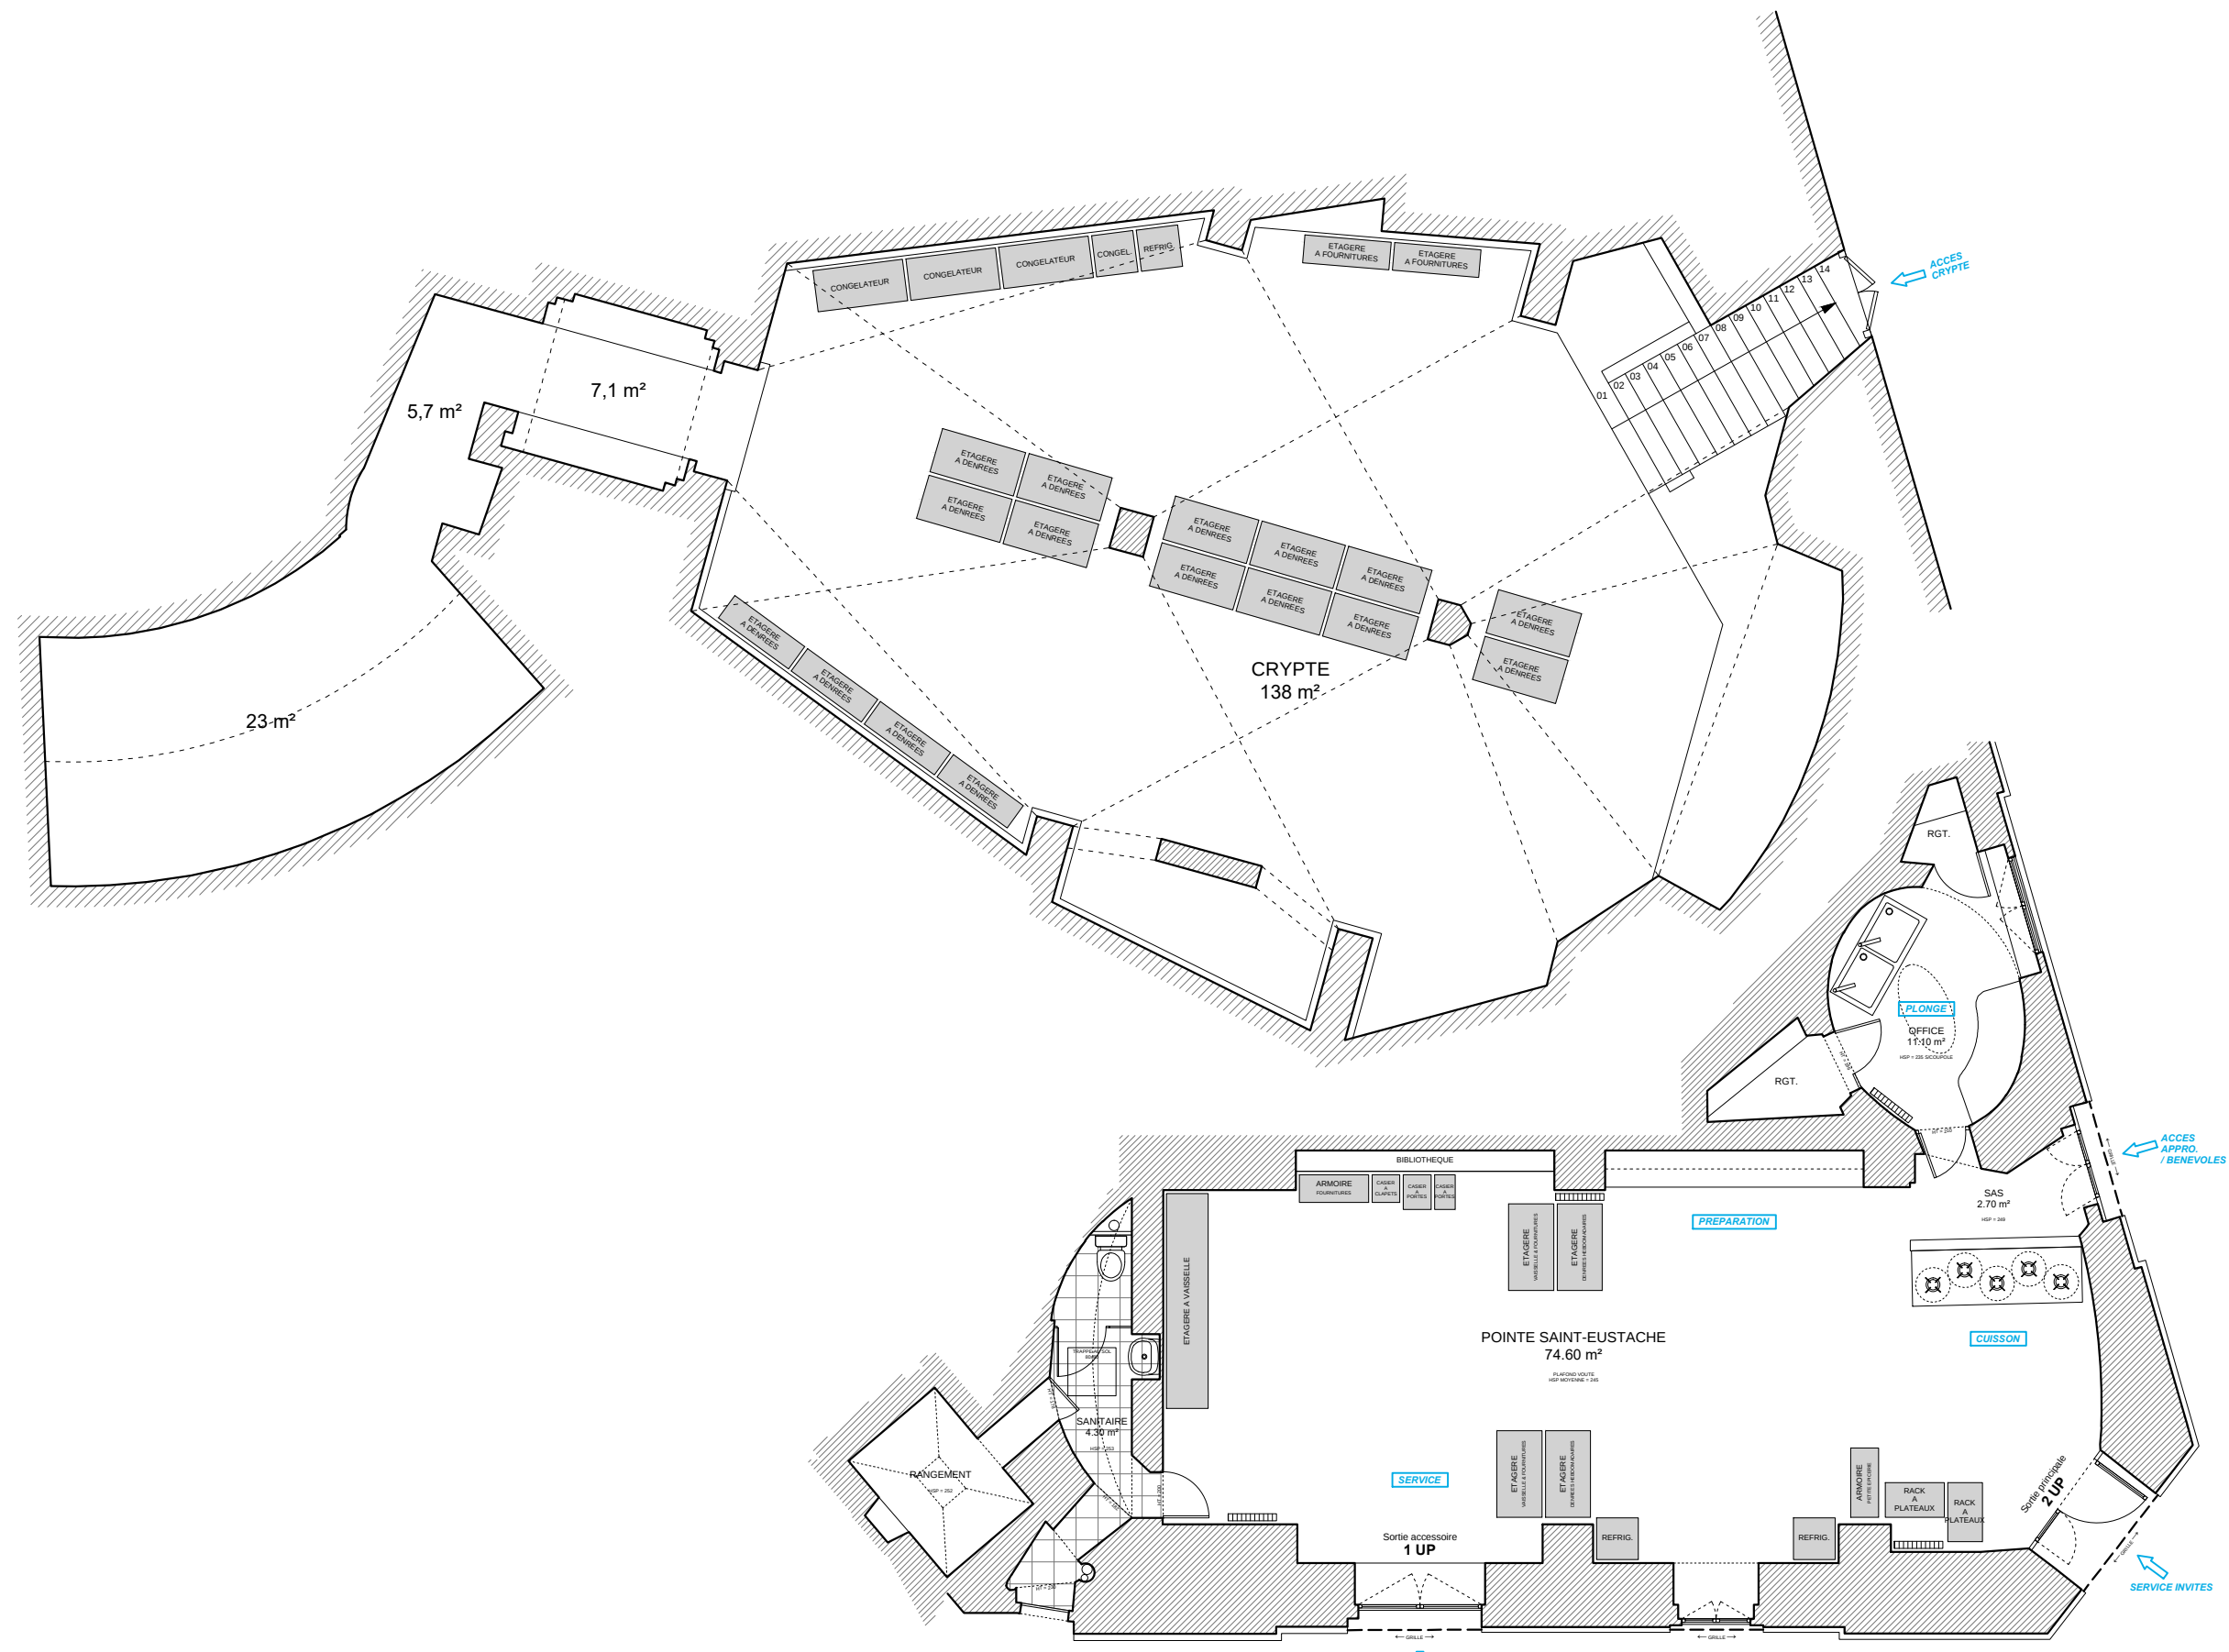

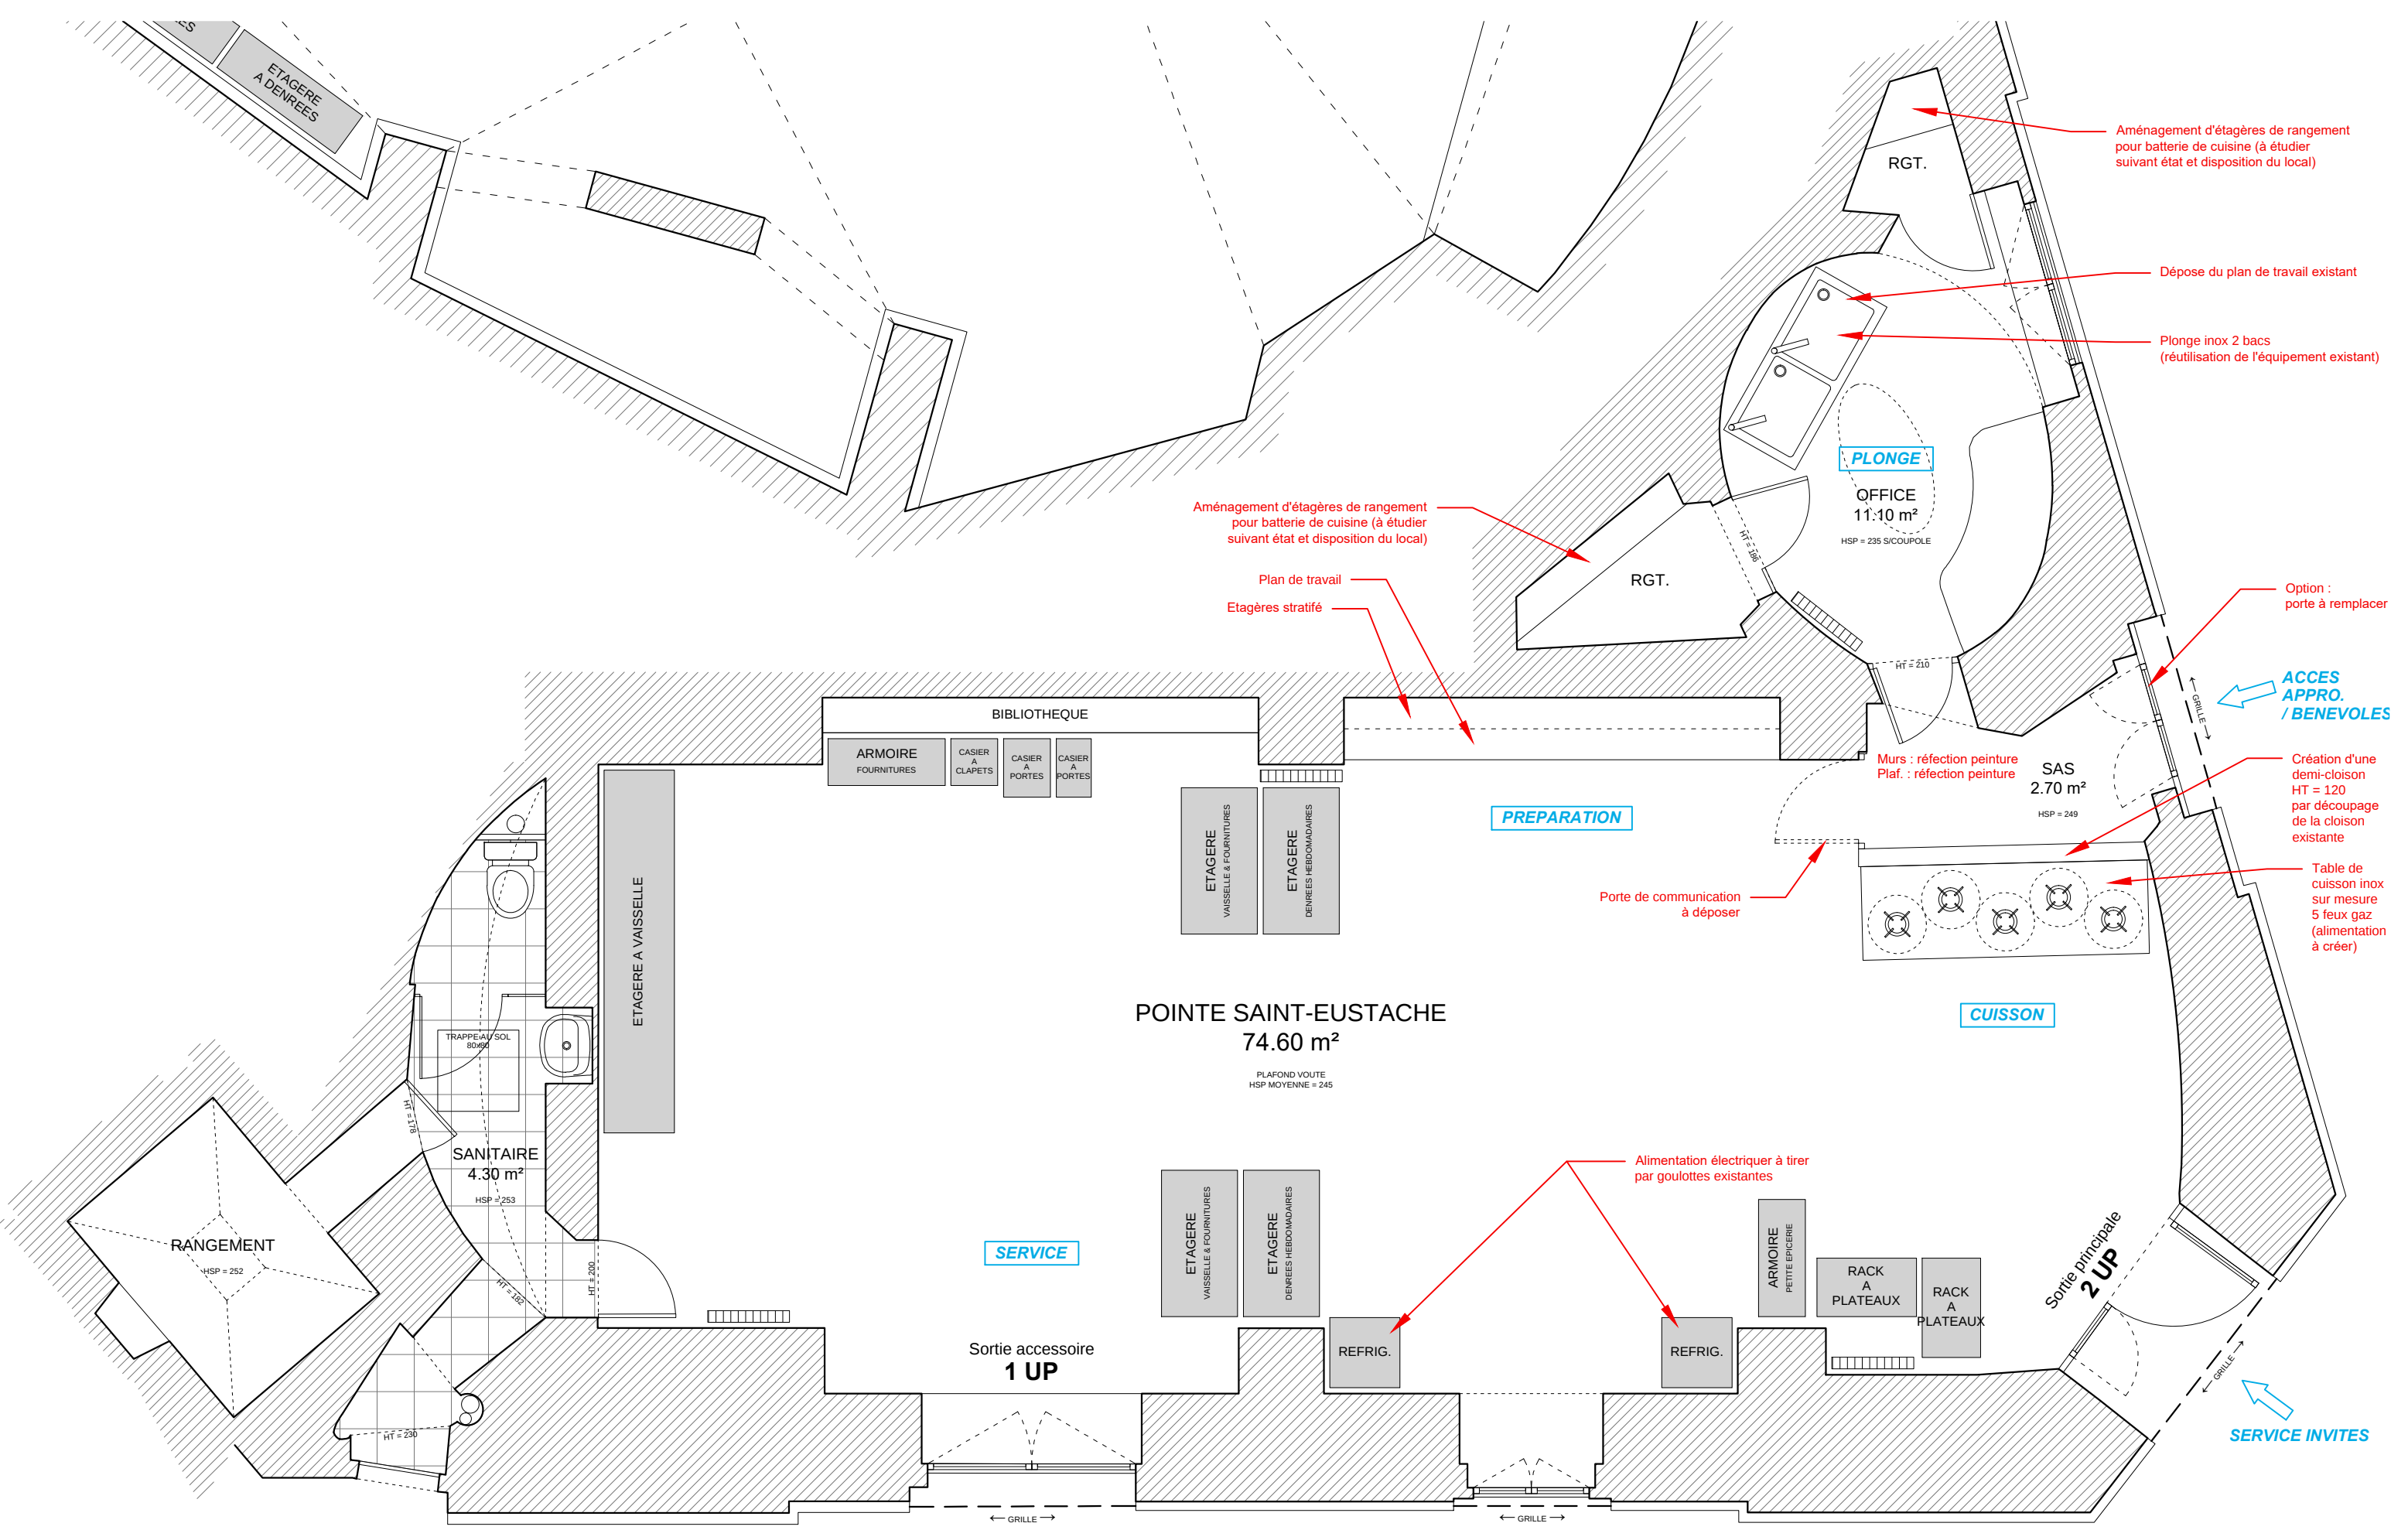

Maitre d'Ouvrage : La Soupe Saint-Eustache 2 impasse Saint-Eustache 75001 PARIS	Architecte : Jean-Philippe Marre 11 villa Deshayes 75014 PARIS	AMÉNAGEMENT DE LA POINTE SAINT-EUSTACHE		22/05/2020	ÉTAT PROJETÉ PLAN DE LA POINTE ECHELLE : 1/50
				ESQUISSE	

SITUATION 1 :
CONFIGURATION EN PÉRIODE
DE CAMPAGNE DE LA SOUPE

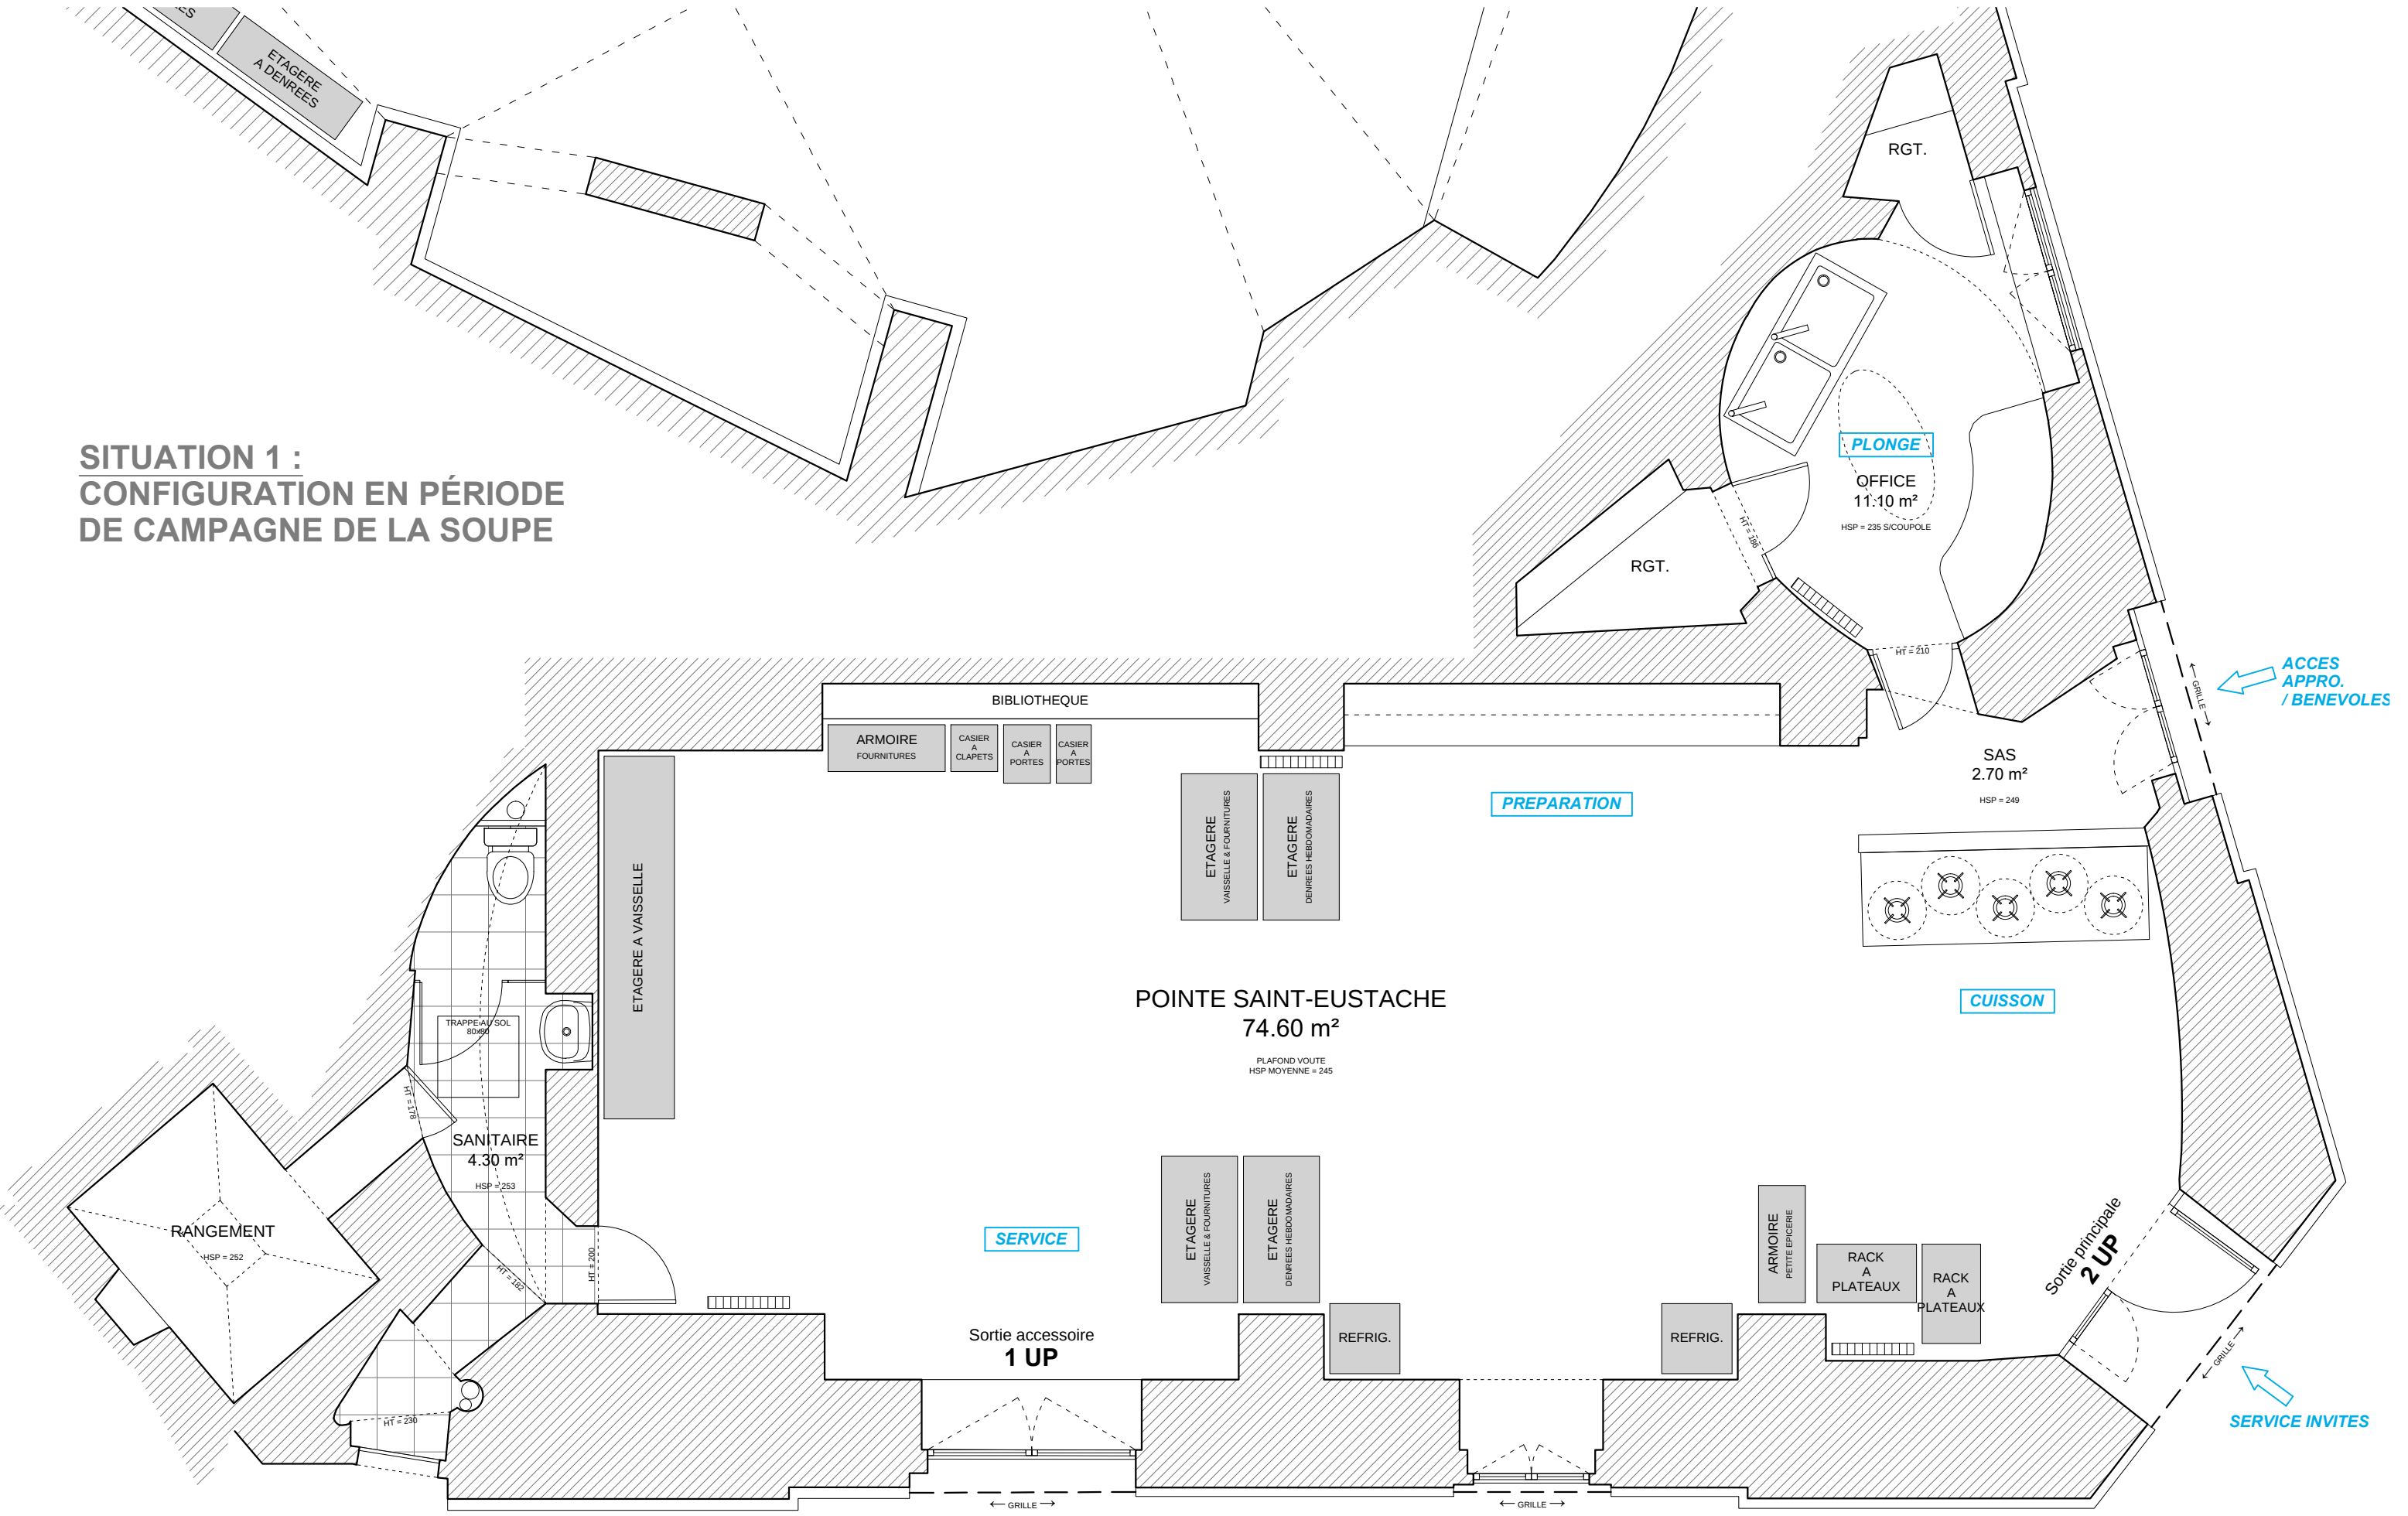

**SITUATION 2 :
CONFIGURATION HORS PÉRIODE
D'UTILISATION PAR LA SOUPE
(USAGE RENDU À LA PAROISSE)**

POINTE SAINT-EUSTACHE
74.60 m²
PLAFOND VOUTE
HSP MOYENNE = 245

BIBLIOTHEQUE

OFFICE
11.10 m²
HSP = 235 S/COUPOLE

RGT.

SAS
2.70 m²
HSP = 249

SANITAIRE
4.30 m²
HSP = 253

RANGEMENT
HSP = 252


Sortie accessoire 1 UP

Sortie principale 2 UP

ETAGERE A DENREES

TRAPPE AU SOL
80x60

GRILLE

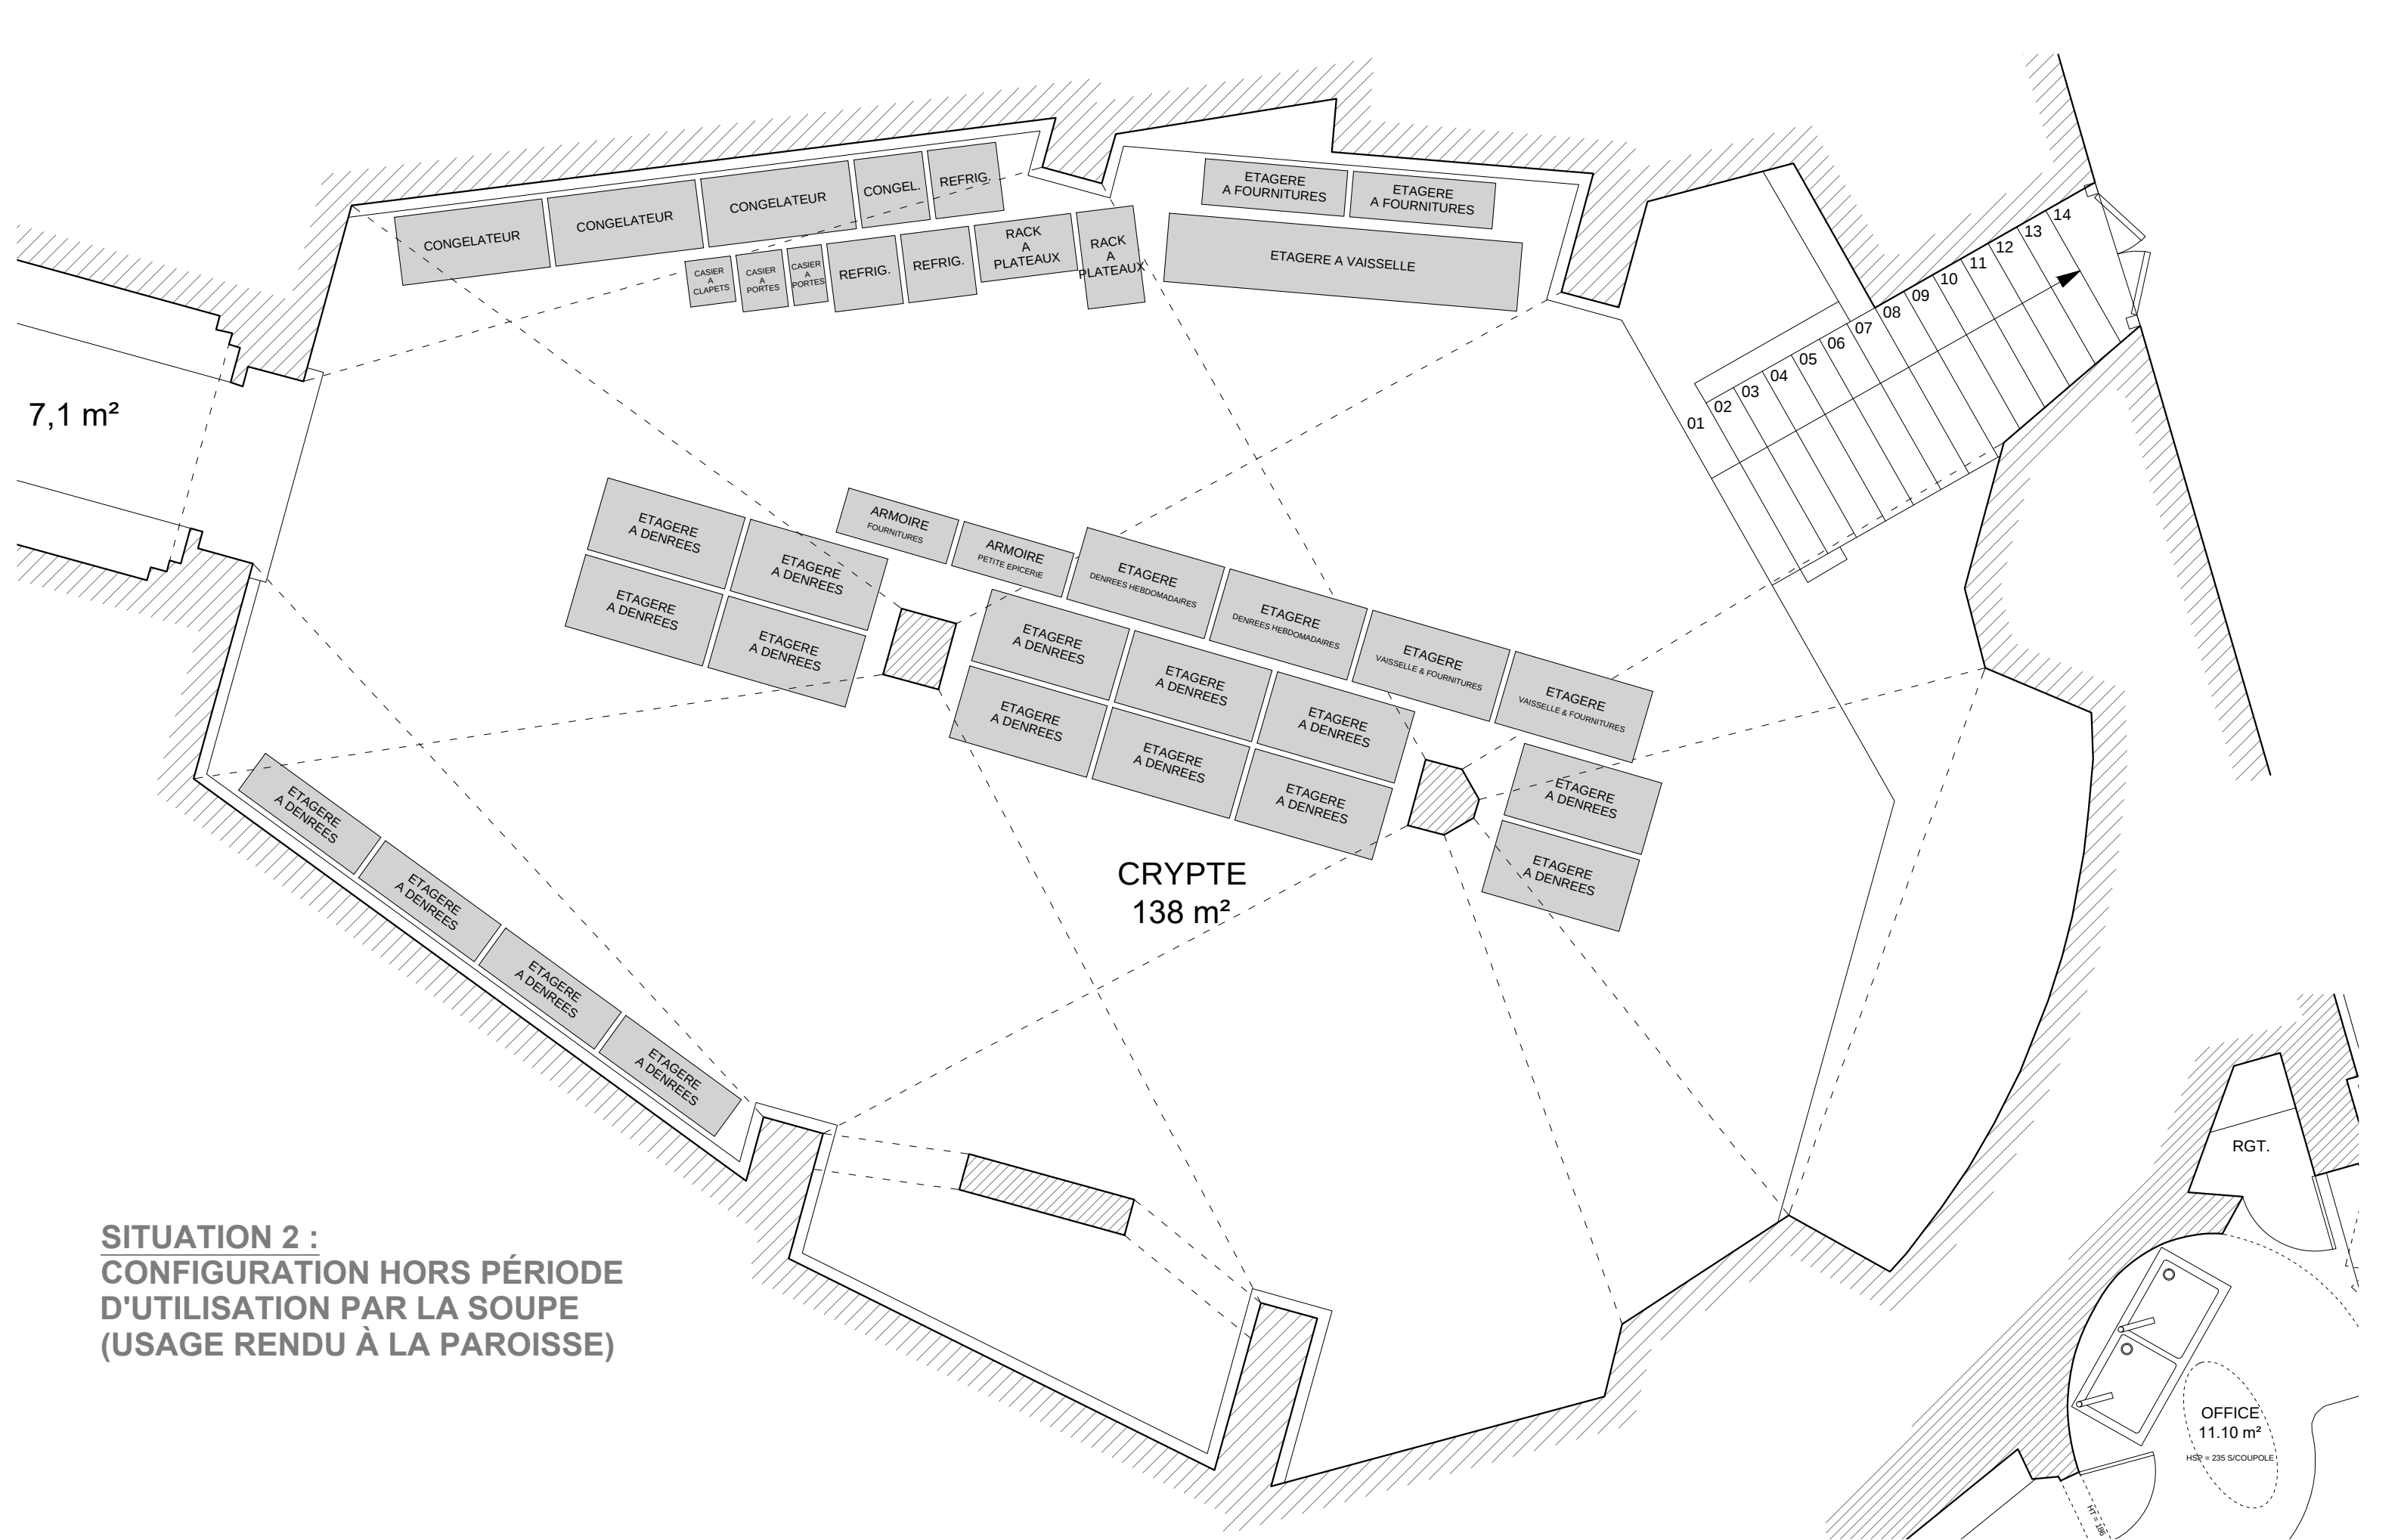

SITUATION 2 :
CONFIGURATION HORS PÉRIODE
D'UTILISATION PAR LA SOUPE
(USAGE RENDU À LA PAROISSE)



Maitre d'Ouvrage : La Soupe Saint-Eustache 2 impasse Saint-Eustache 75001 PARIS	Architecte : Jean-Philippe Marre 11 villa Deshayes 75014 PARIS	AMÉNAGEMENT DE LA POINTE SAINT-EUSTACHE	22/05/2020	ÉTAT PROJETÉ VISUELS
			ESQUISSE	




Maitre d'Ouvrage : La Soupe Saint-Eustache 2 impasse Saint-Eustache 75001 PARIS	Architecte : Jean-Philippe Marre 11 villa Deshayes 75014 PARIS	AMÉNAGEMENT DE LA POINTE SAINT-EUSTACHE	22/05/2020	ÉTAT PROJETÉ VISUELS
			ESQUISSE	



ESPACE PREPARATION / CUISSON

Maitre d'Ouvrage : La Soupe Saint-Eustache 2 impasse Saint-Eustache 75001 PARIS	Architecte : Jean-Philippe Marre 11 villa Deshayes 75014 PARIS	AMÉNAGEMENT DE LA POINTE SAINT-EUSTACHE	22/05/2020	ÉTAT PROJETÉ VISUELS
			ESQUISSE	

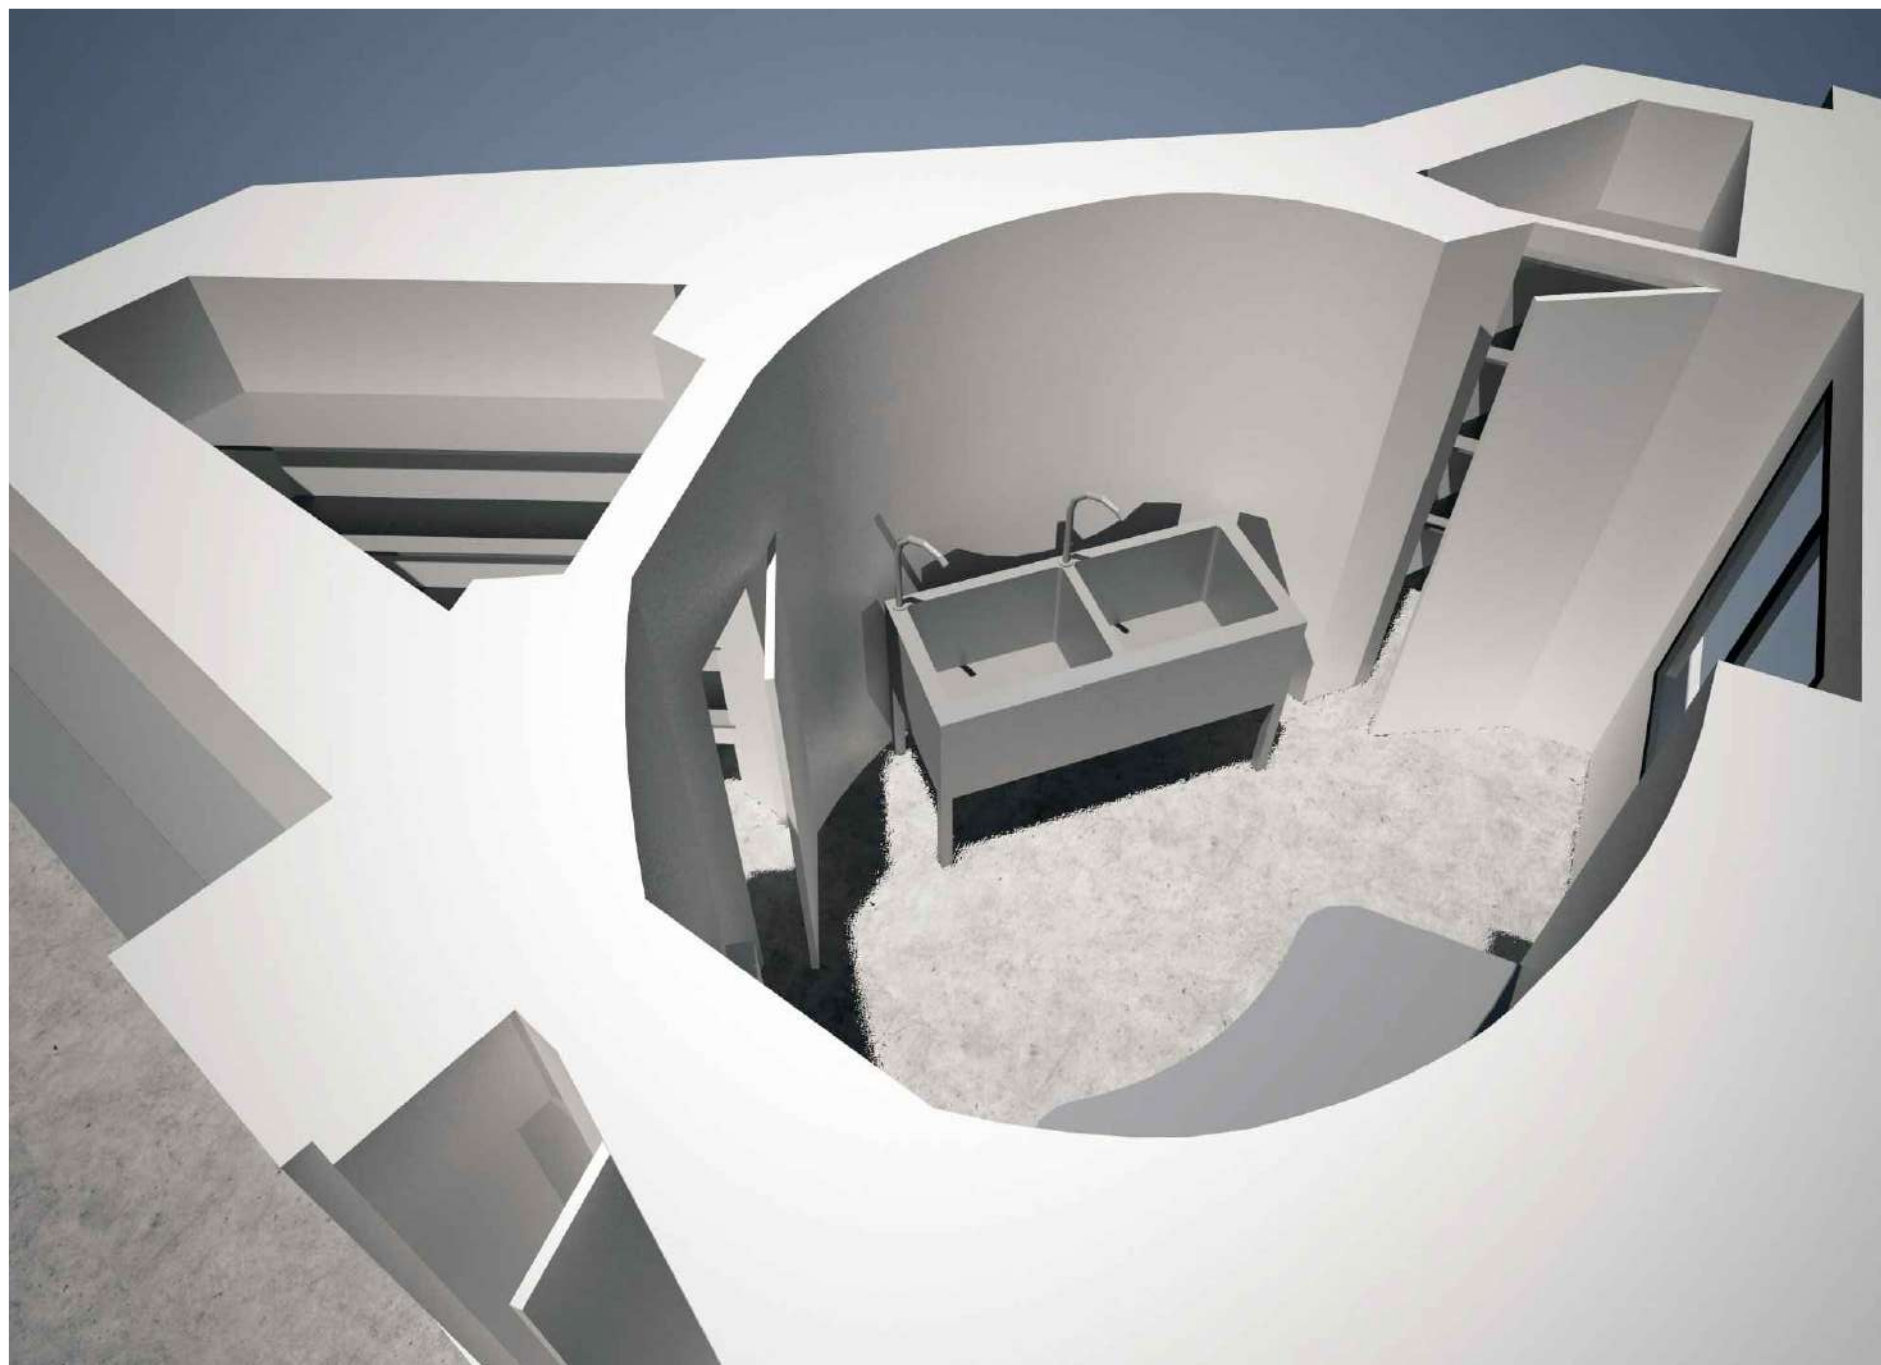

ESPACE PLONGE

Maitre d'Ouvrage : La Soupe Saint-Eustache 2 impasse Saint-Eustache 75001 PARIS	Architecte : Jean-Philippe Marre 11 villa Deshayes 75014 PARIS	AMÉNAGEMENT DE LA POINTE SAINT-EUSTACHE	22/05/2020	ÉTAT PROJETÉ VISUELS
			ESQUISSE	



VUE EN "CONFIGURATION SOUPE"




VUE EN "CONFIGURATION POINTE"

Maitre d'Ouvrage : La Soupe Saint-Eustache 2 impasse Saint-Eustache 75001 PARIS	Architecte : Jean-Philippe Marre 11 villa Deshayes 75014 PARIS	AMÉNAGEMENT DE LA POINTE SAINT-EUSTACHE	22/05/2020	ÉTAT PROJETÉ VISUELS
			ESQUISSE	



VUE EN "CONFIGURATION SOUPE"

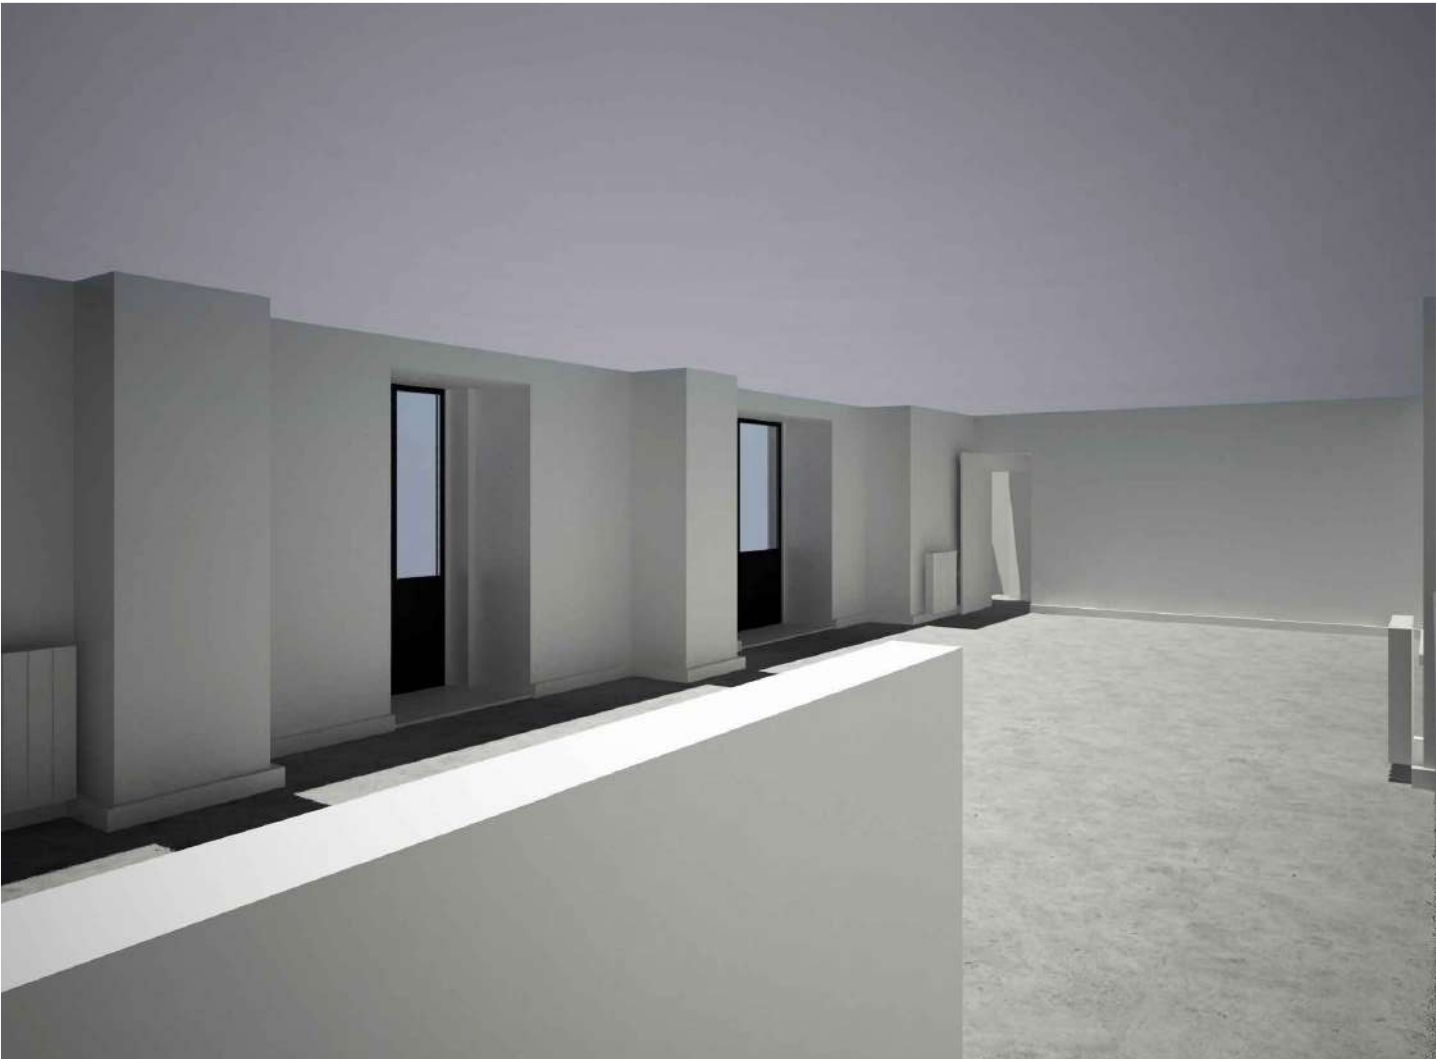

VUE EN "CONFIGURATION POINTE"

Maitre d'Ouvrage : La Soupe Saint-Eustache 2 impasse Saint-Eustache 75001 PARIS	Architecte : Jean-Philippe Marre 11 villa Deshayes 75014 PARIS	AMÉNAGEMENT DE LA POINTE SAINT-EUSTACHE	22/05/2020	ÉTAT PROJETÉ VISUELS
			ESQUISSE	